




NORD

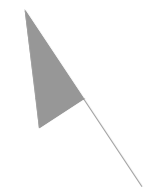

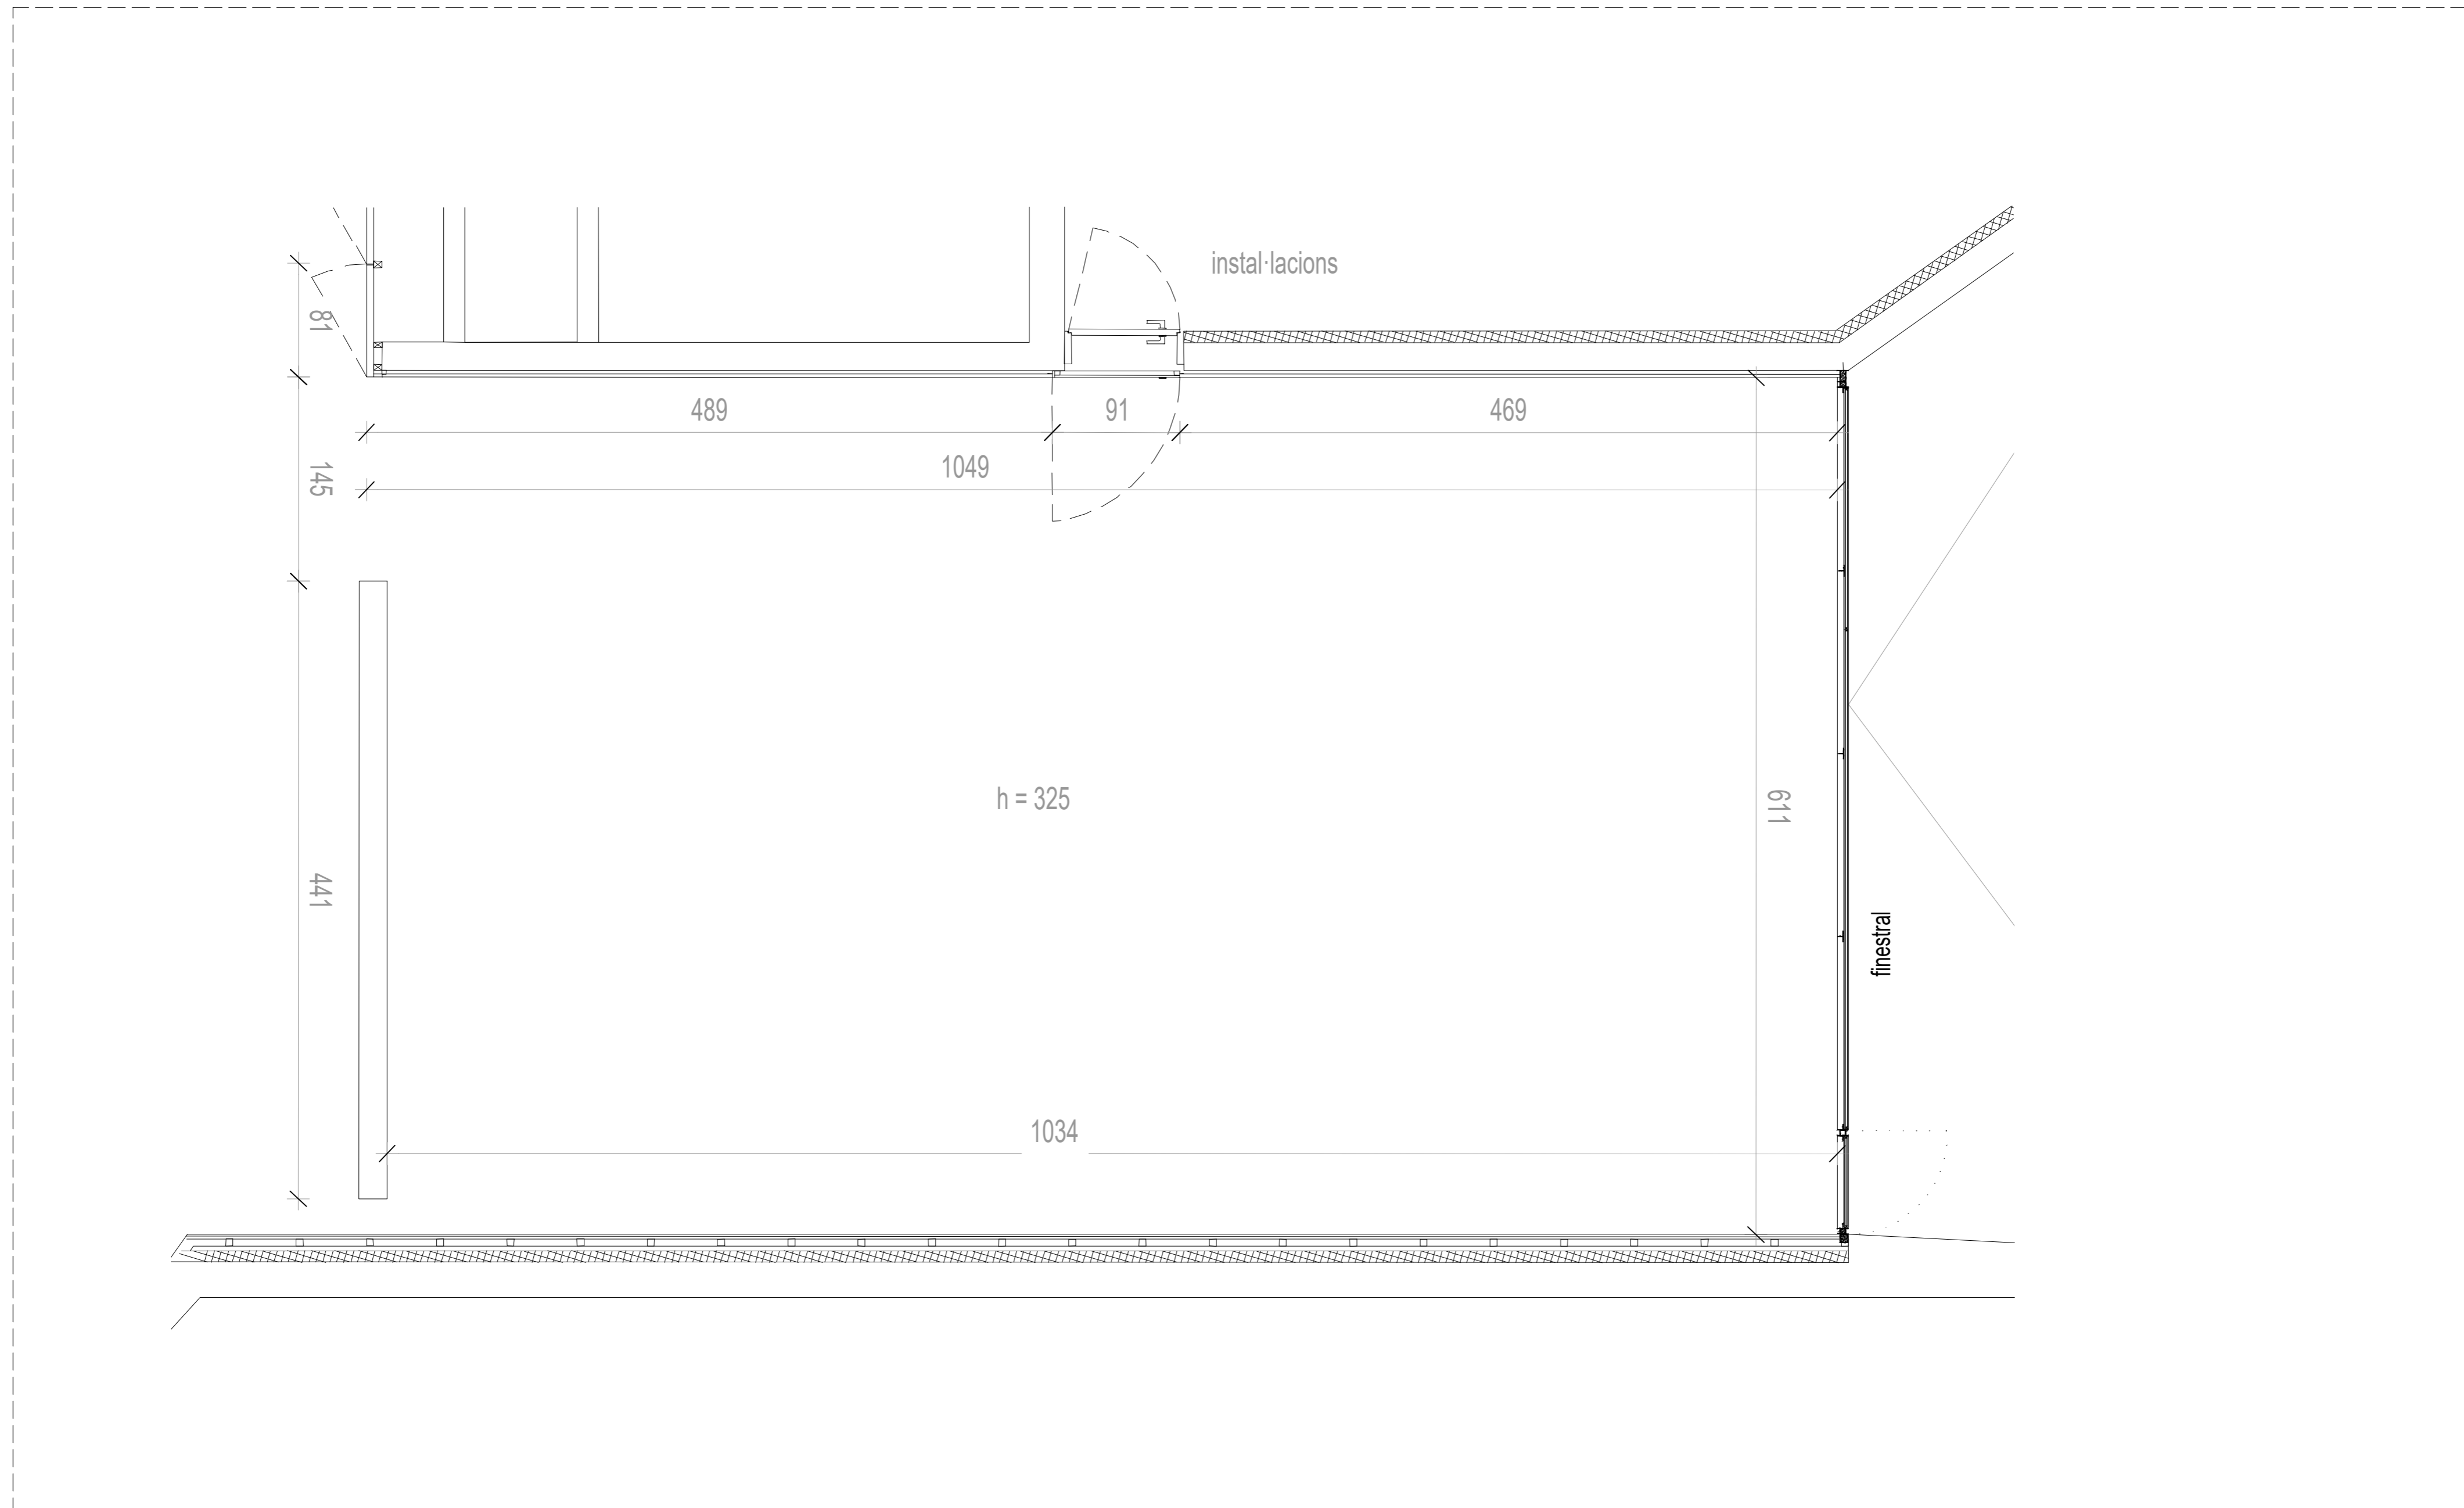




UNITATS: CENTÍMETRES


CF - SALA TEMPORALS P1  
65 m2 / alçada 3,25m

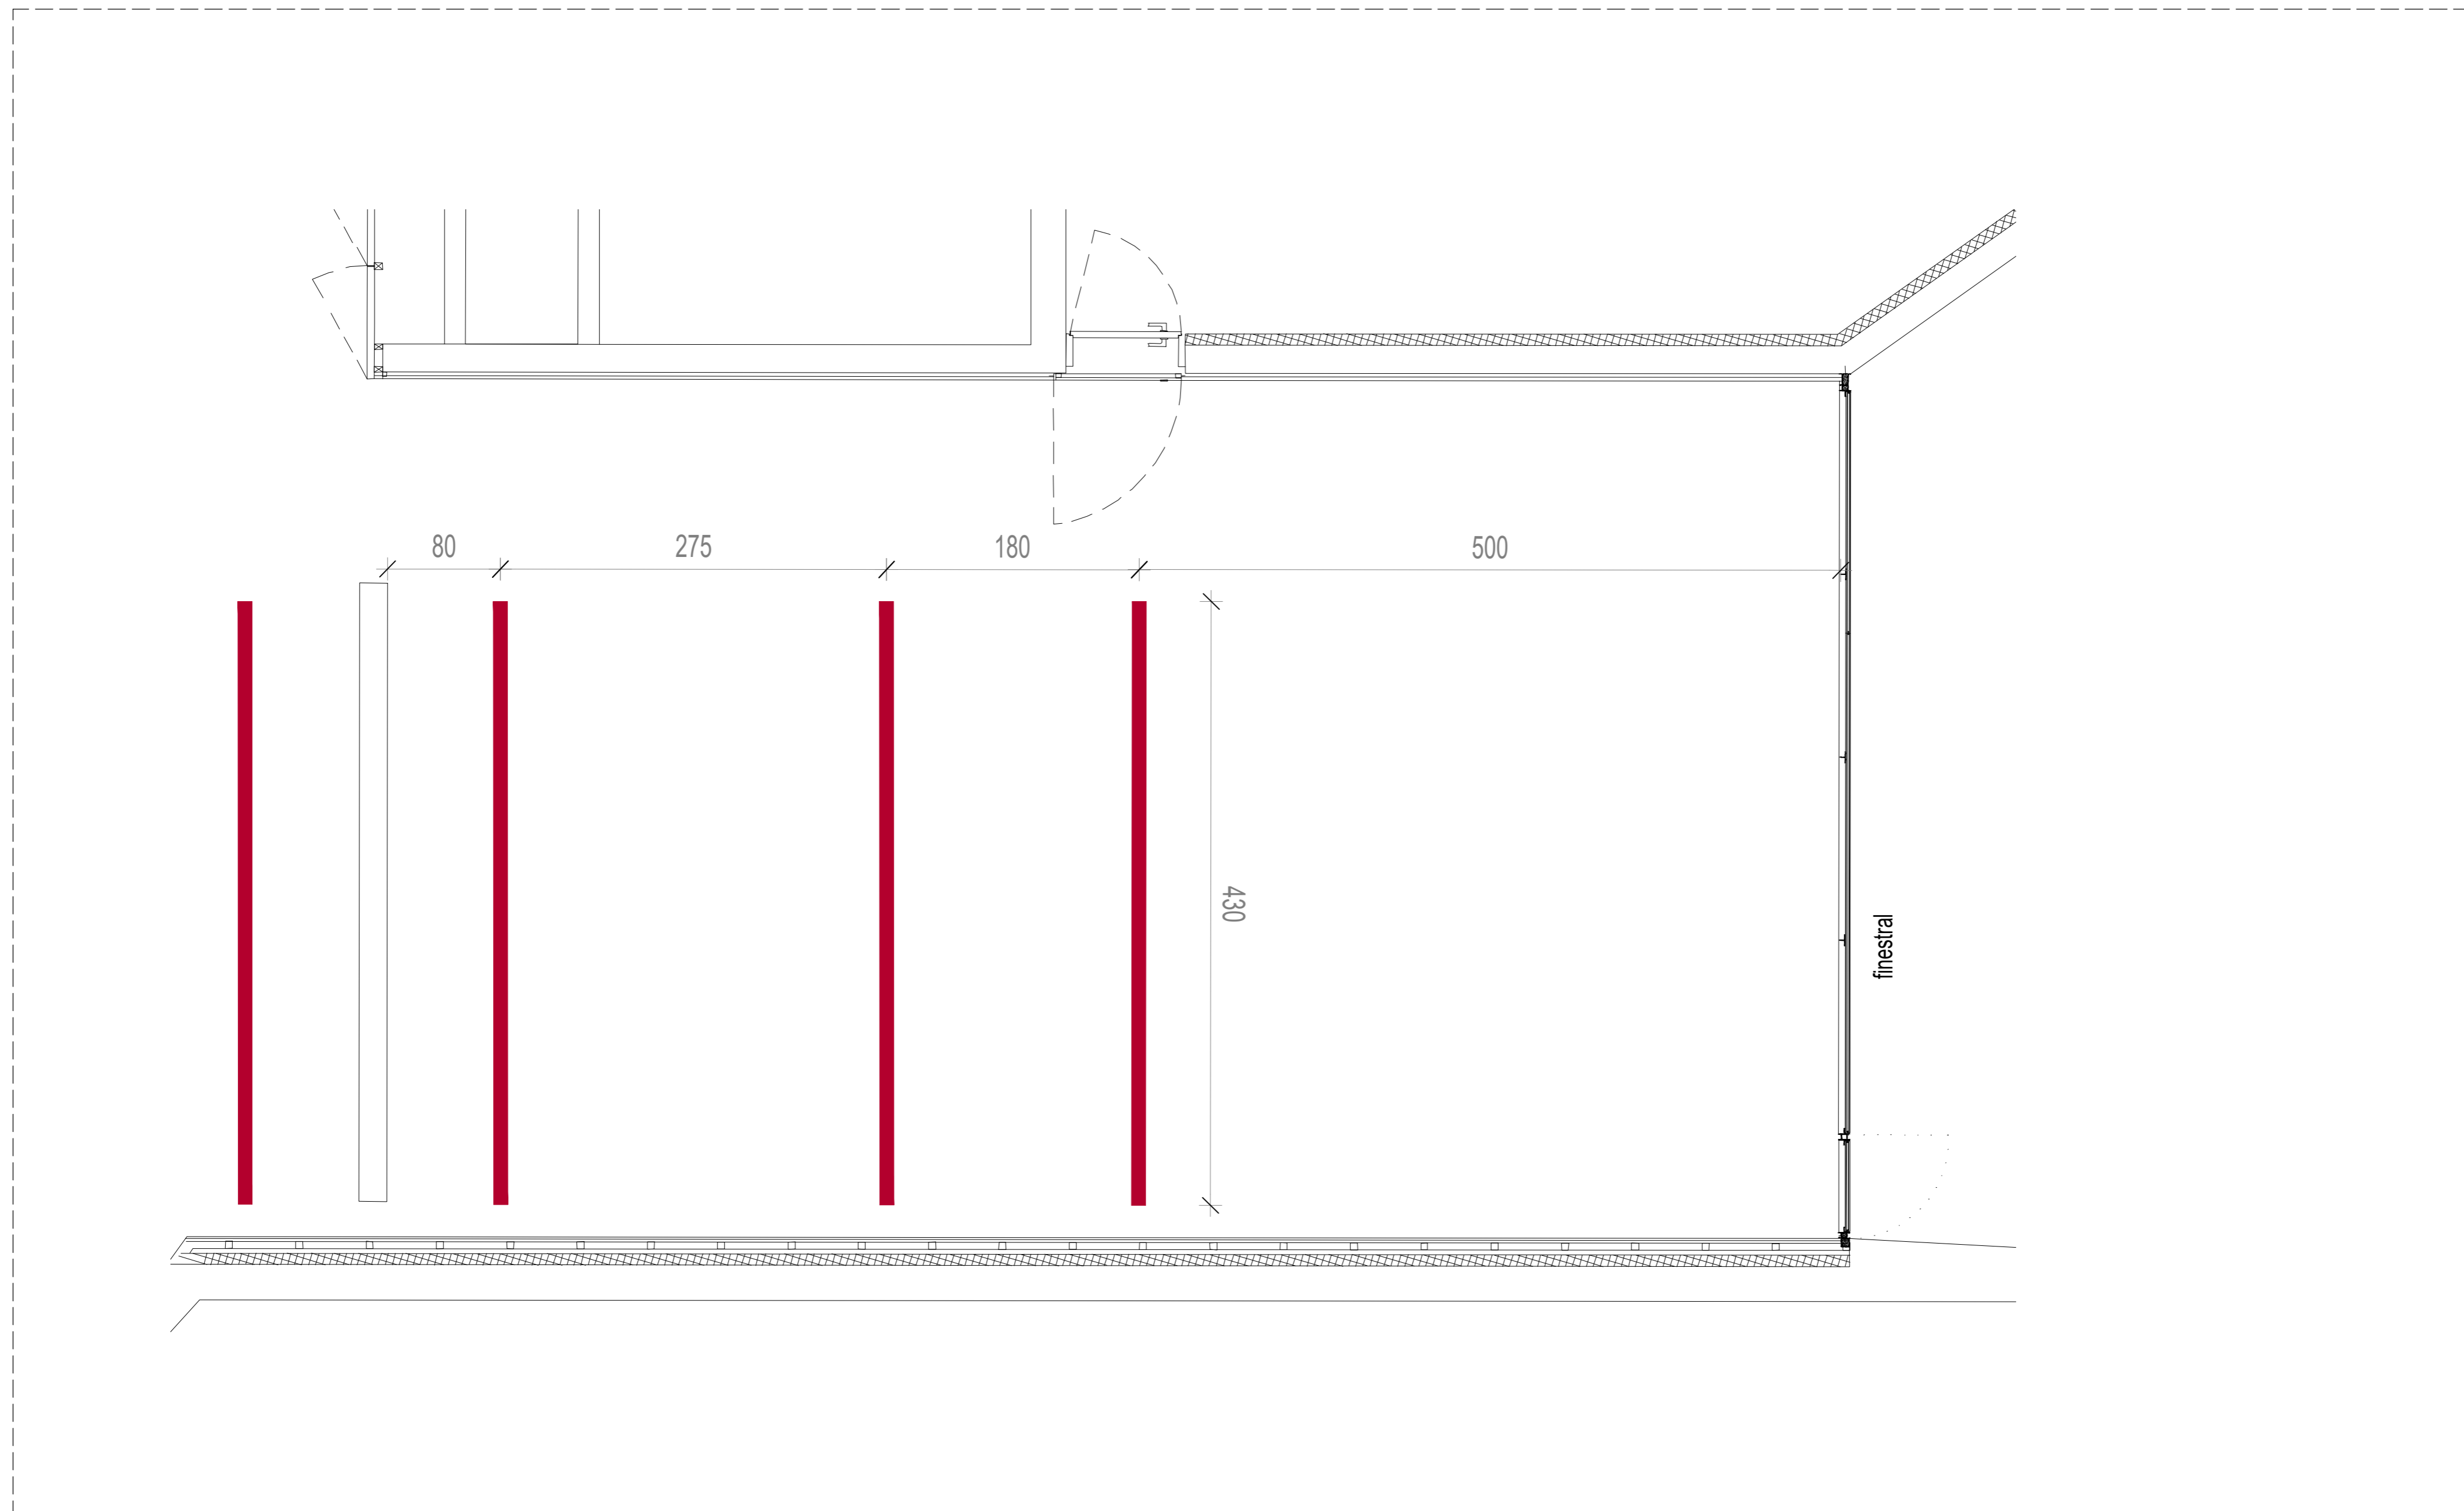



UNITATS: CENTÍMETRES

CF - SALA TEMPORALS P1  
Carrils focus

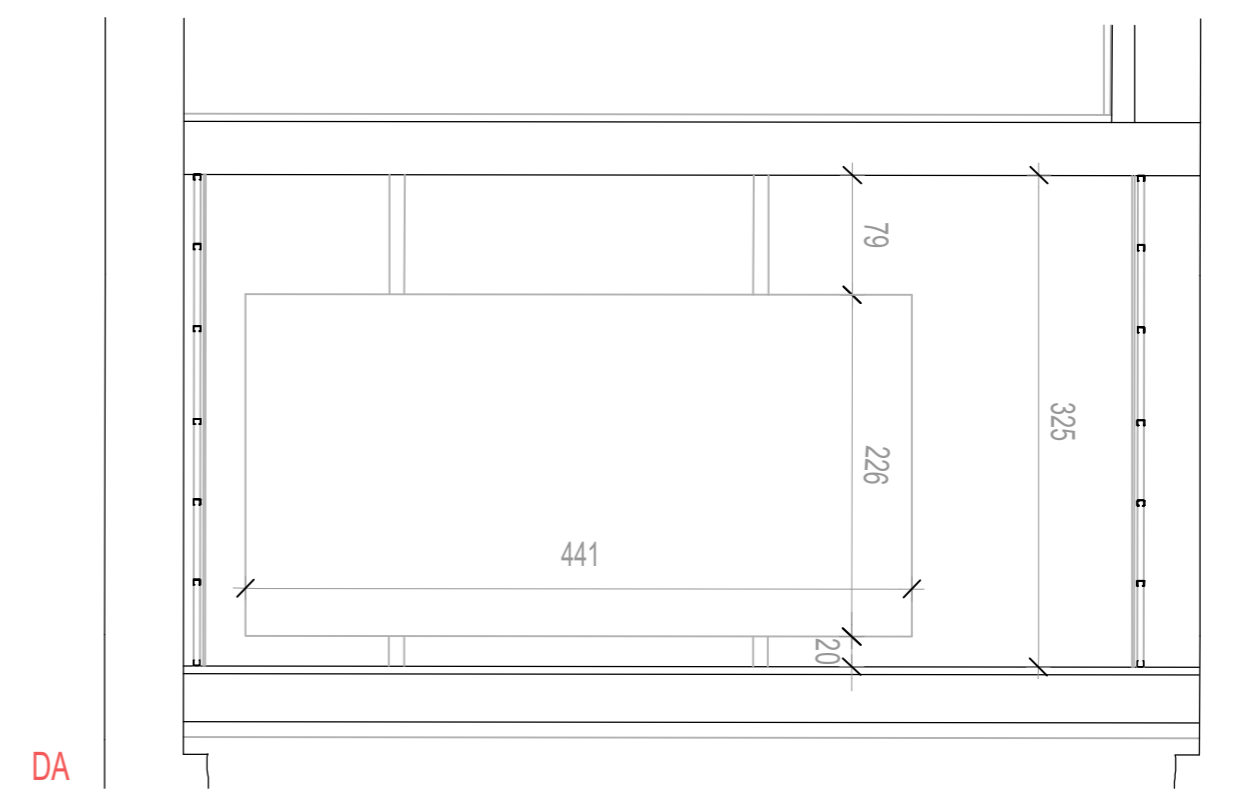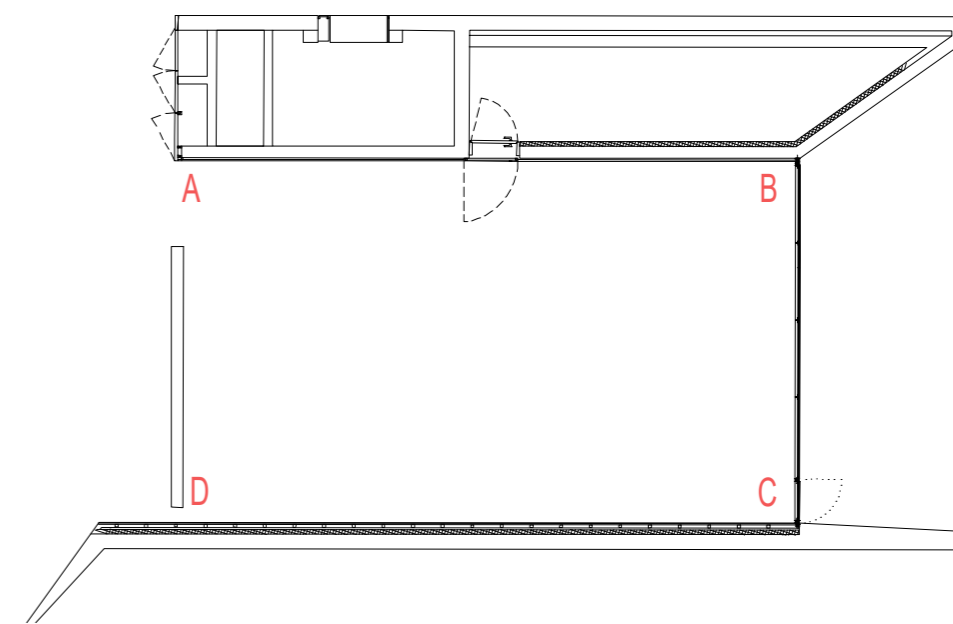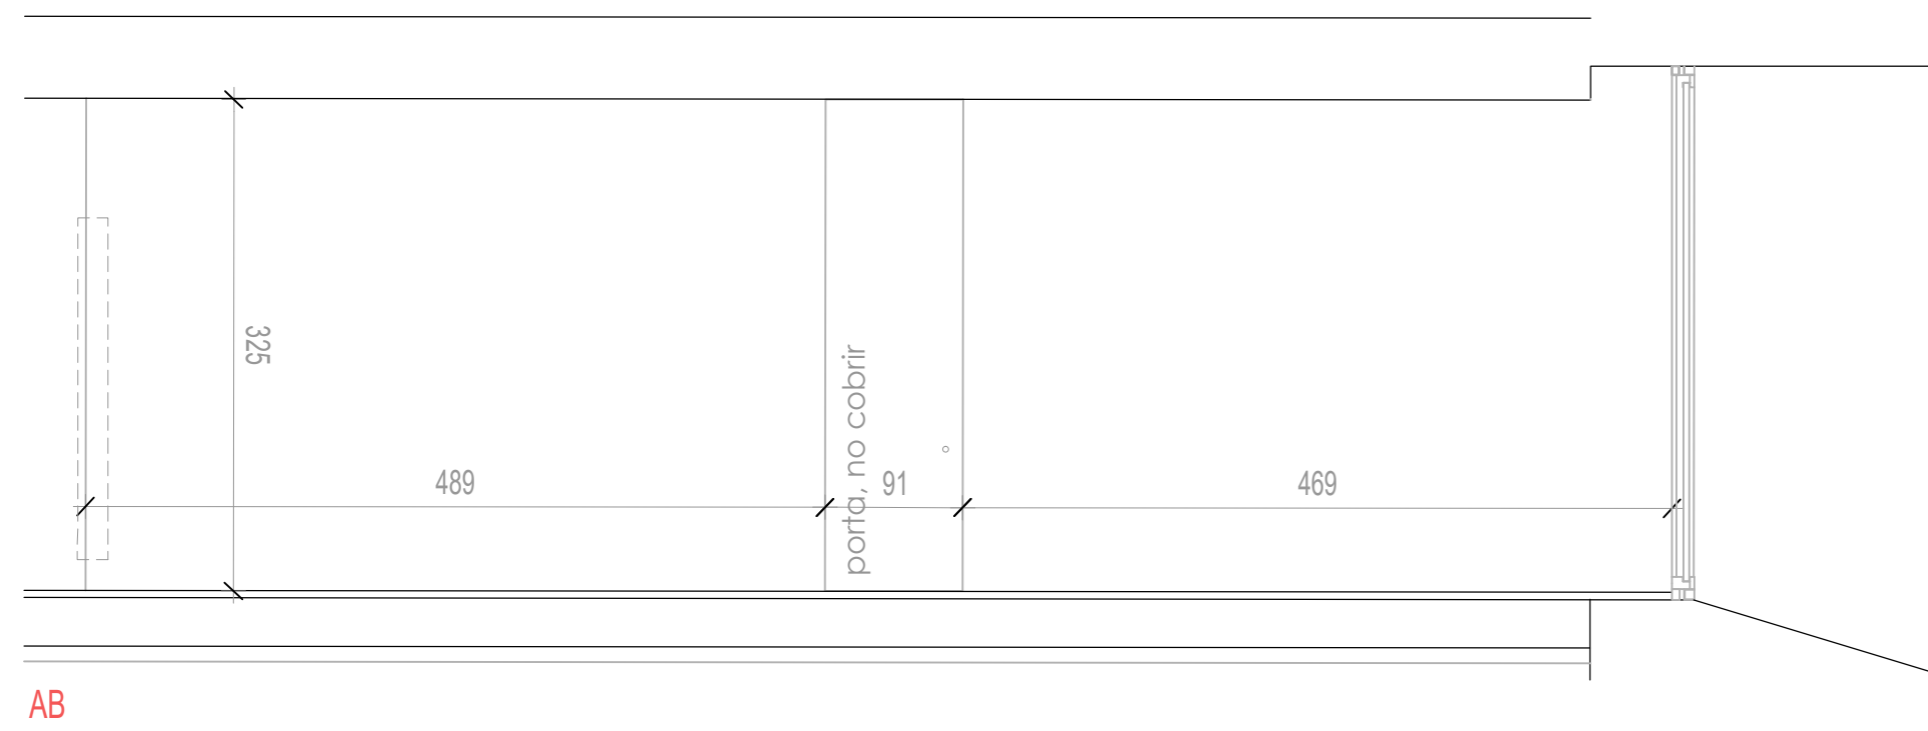


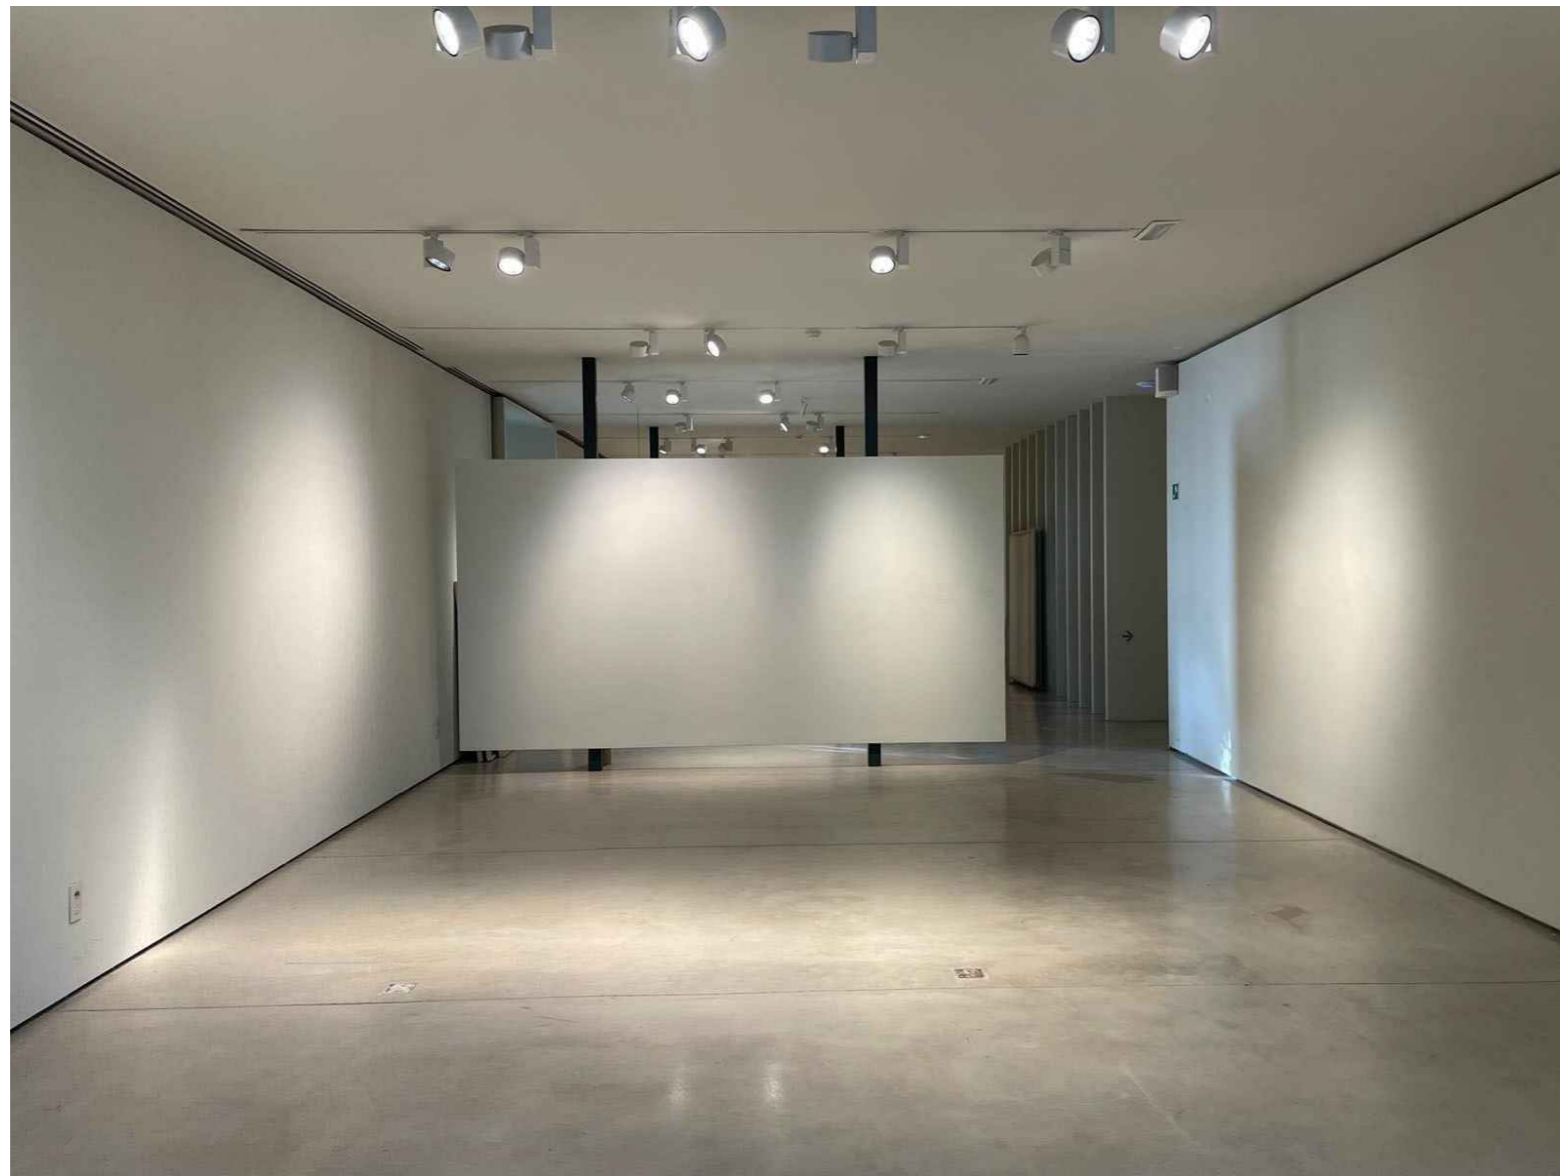

1.

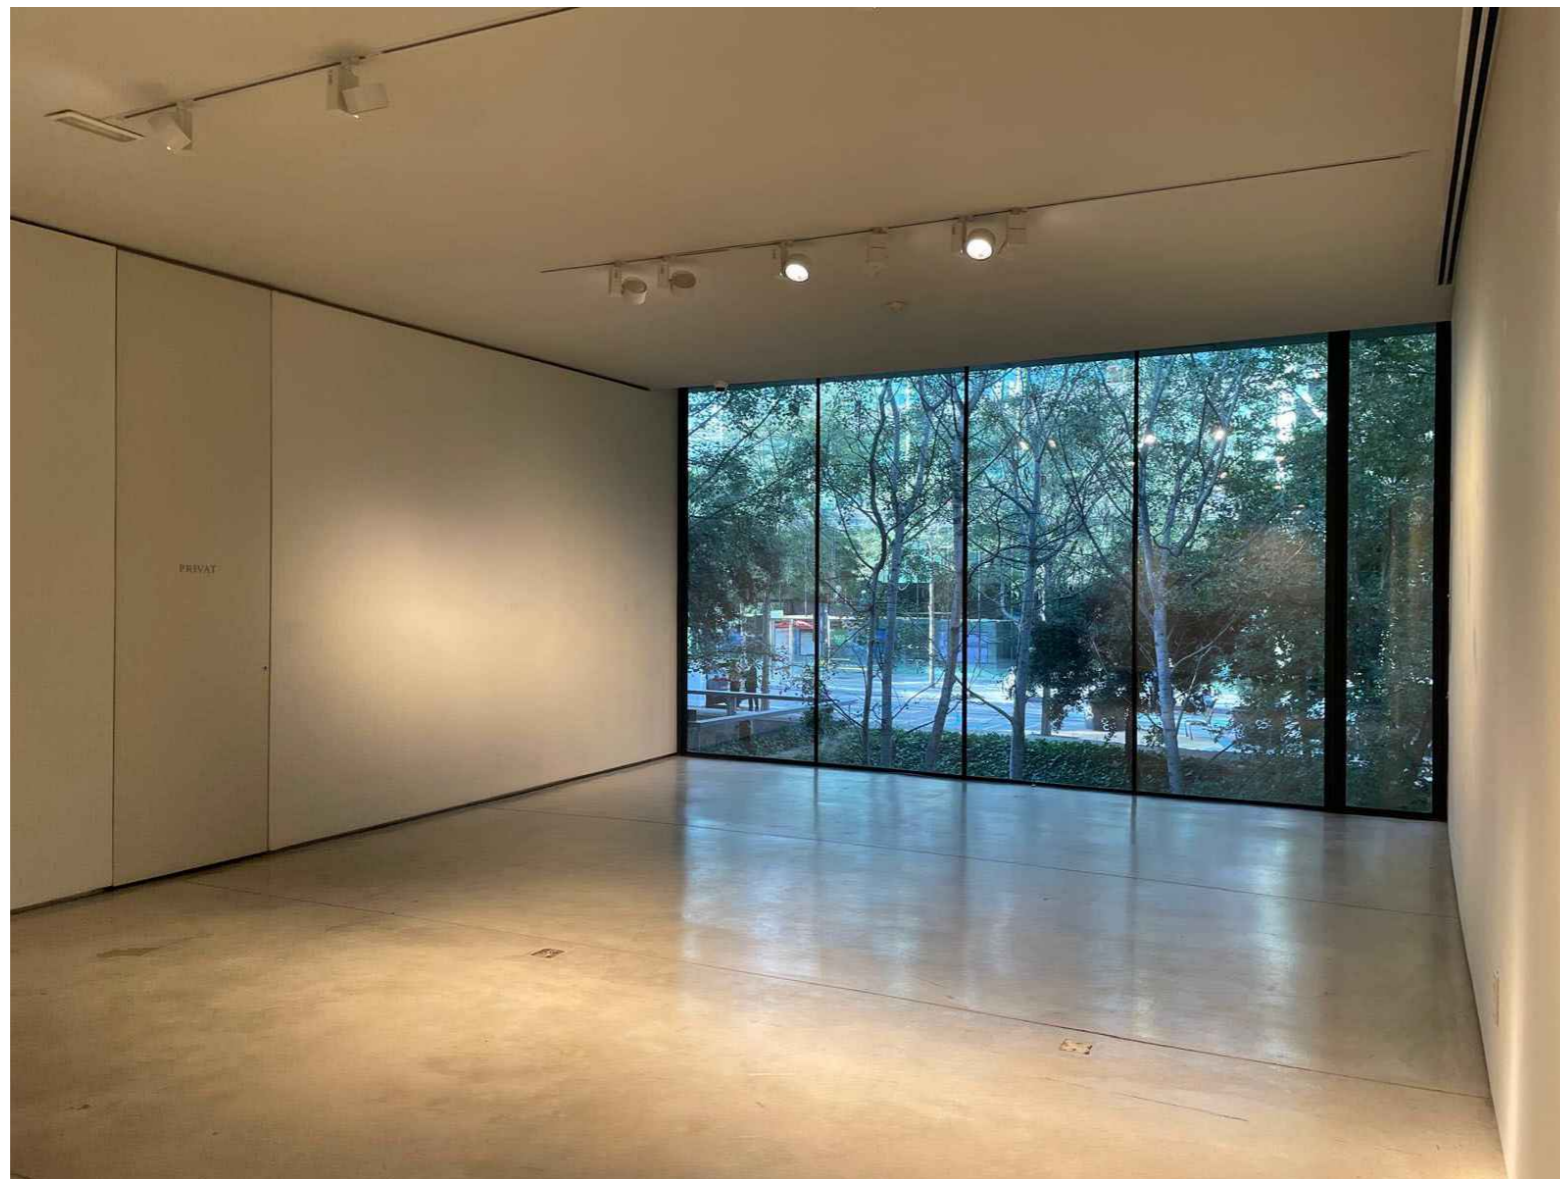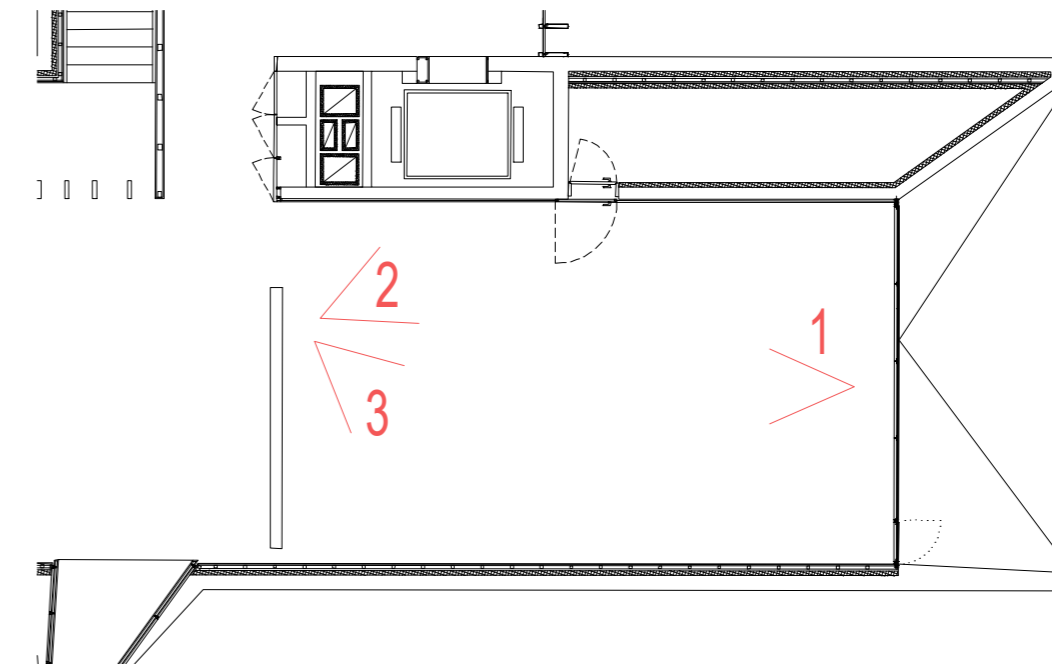

2.

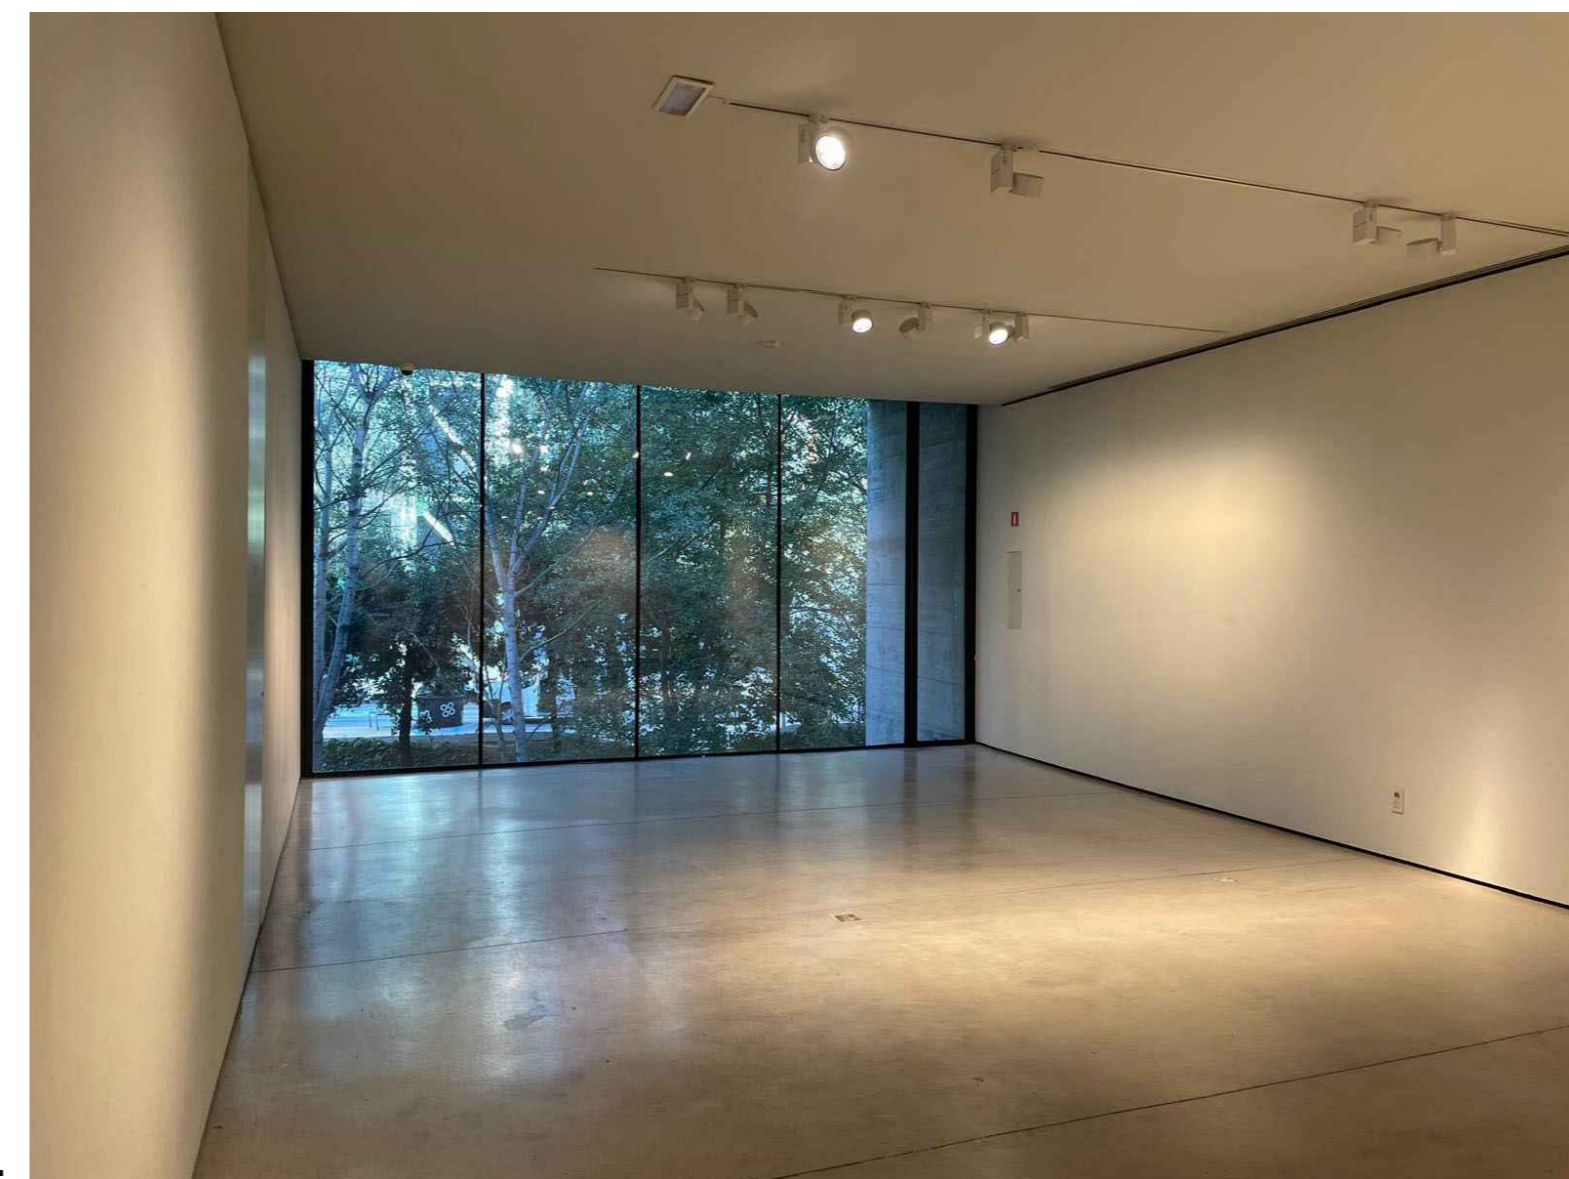

3.